


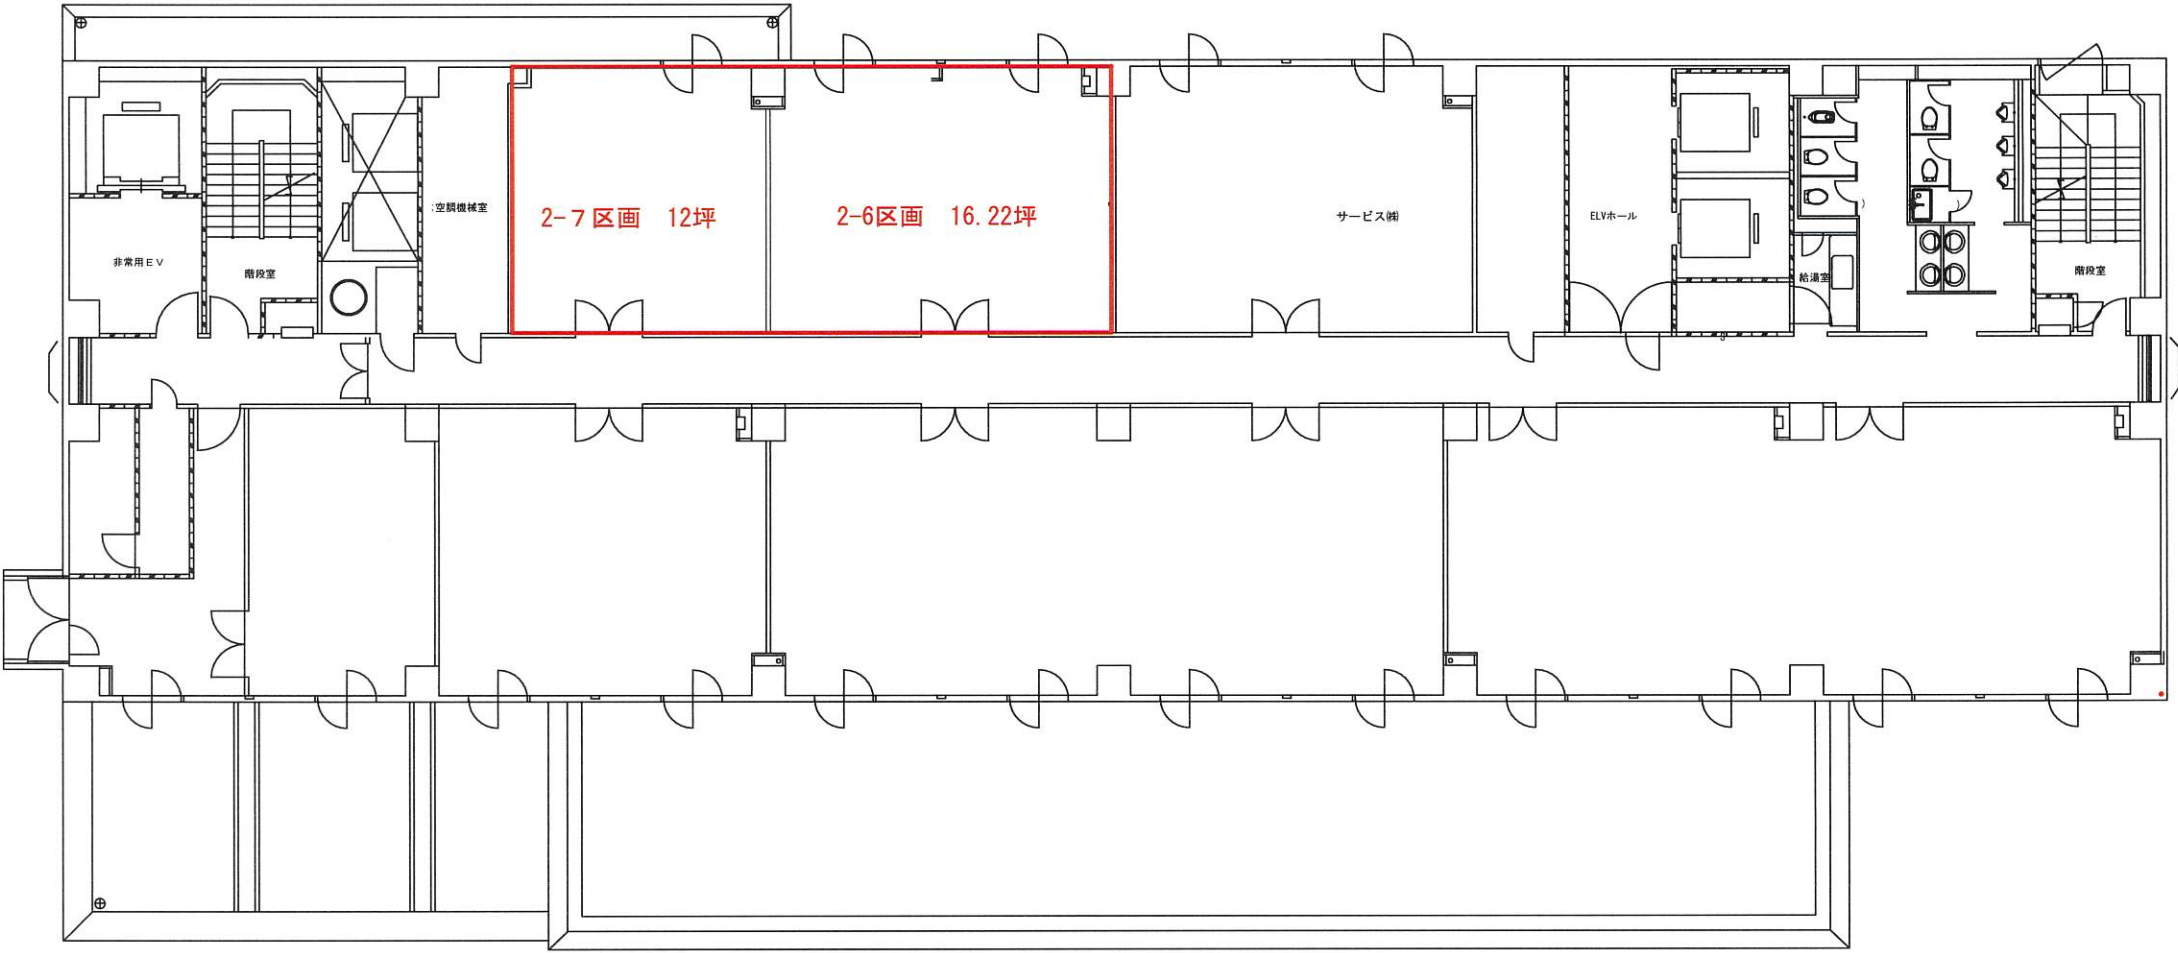

鶴岡SSビル 2階平面図